

Parametros de Proyeccion


Proyeccion: UTM Zona 21 Sur
 Datum: WGS '84
 Unidad de grilla: metros

Control Horizontal y Vertical

Correccion diferencial Satelital

Lecturas de mareas obtenidas de mareografos/transmisores instalados en Pto. Norden, Pto. Colonia, Pto. Conchillas y Pto. de Carmelo
 Sondeos en metros reducidos al L.M.B.

Escala: 1: 9000

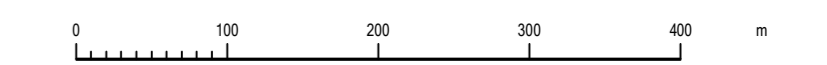

Canal Martín García

Contrato para la obra de dragado de profundizacion y mantenimiento de los canales del Rio de la Plata entre el km. 37 (Barra del Farallon) y el km. 0 del Rio Uruguay

COMITENTE:

C.A.R.P.

Comisión Administradora del Rio de la Plata

CONTRATISTA:

Consorcio Boskalis - Dredging International



Bernabé Martín 193
 Colonia del Sacramento - Uruguay

Tipo de relevamiento: Batimetría Mensual Noviembre 2019

Fecha de relevado: 25/11/2019 a 02/12/2019

Nro de plano: 858-1098_0277_MON

Progresivas: Km 82,5 a 90,5

03/12/2019	Informe Mensual	Jose Luis Ortiz	Alberto Pastor	
Fecha	Motivo	Preparado	Revisado	Aprobado