


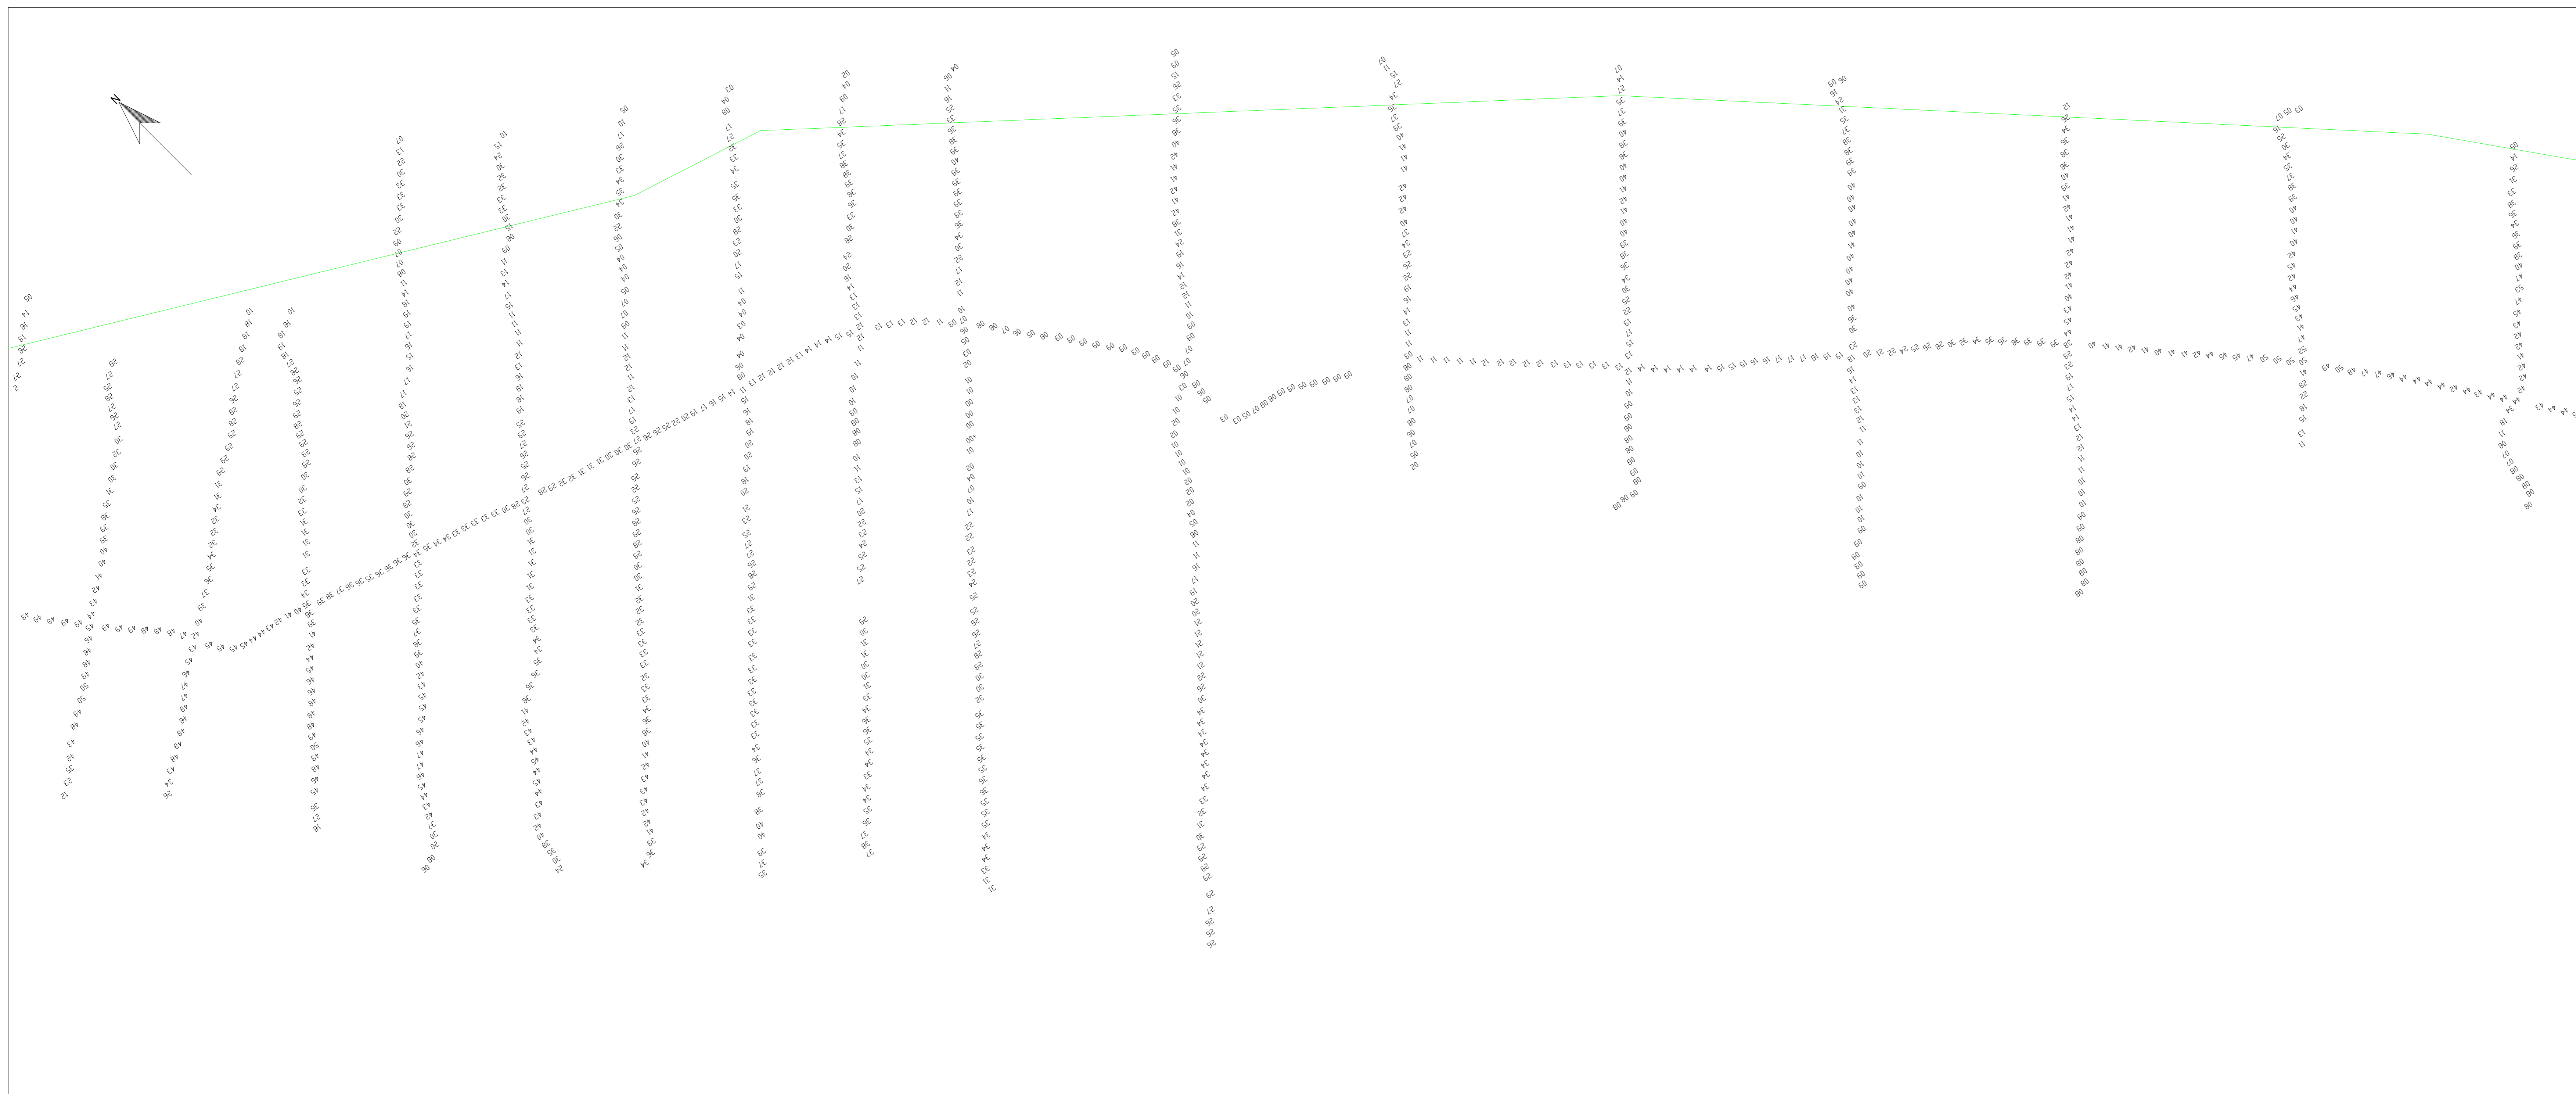

ESTE PLANO NO ES UNA CARTA NÁUTICA - NO DEBE USARSE PARA NAVEGAR



Parametros de Proyeccion

Proyeccion: UTM Zona 21 Sur
 Datum: WGS 84
 Unidad de grilla: metros

Control Horizontal y Vertical

Correccion diferencial Satelital
 Lecturas de mareas obtenidas de mareografos/transmisores instalados en Pto de Norden, Pto Colonia, Pto Conchillas y Pto de Carmelo
 Sondeos en metros reducidos al L.M.B.

Escala 1: 5000

Canal Martin Garcia

Contrato para la obra de dragado de profundizacion y mantenimiento de los canales del Rio de la Plata entre el km. 37 (Barra del Farallon) y el km. 0 del Rio Uruguay

COMITENTE:

C.A.R.P.

Comisión Administradora del Rio de la Plata

CONTRATISTA:

Consorcio Boskalis - Dredging International



Tipo de relevamiento: Batimetria Anual

Fecha de relevado: 22/04/2020 a 28/05/2020

Nro de plano: 858-1068_321_ANU

Progresivas: Erizada a Carmelo y Canal Santo Domingo

Fecha	Motivo	Preparado	Revisado	Aprobado
29/05/2020	Informe Anual	Jose Luis Ortiz	Alberto Patomar	